


PERFIL LONGITUDINAL DO TALVEGUE DE INUNDAÇÃO


BARRAGEM ÁGUA LIMPA

Esc. Vert. 1/500 - Horiz. 1/2.000

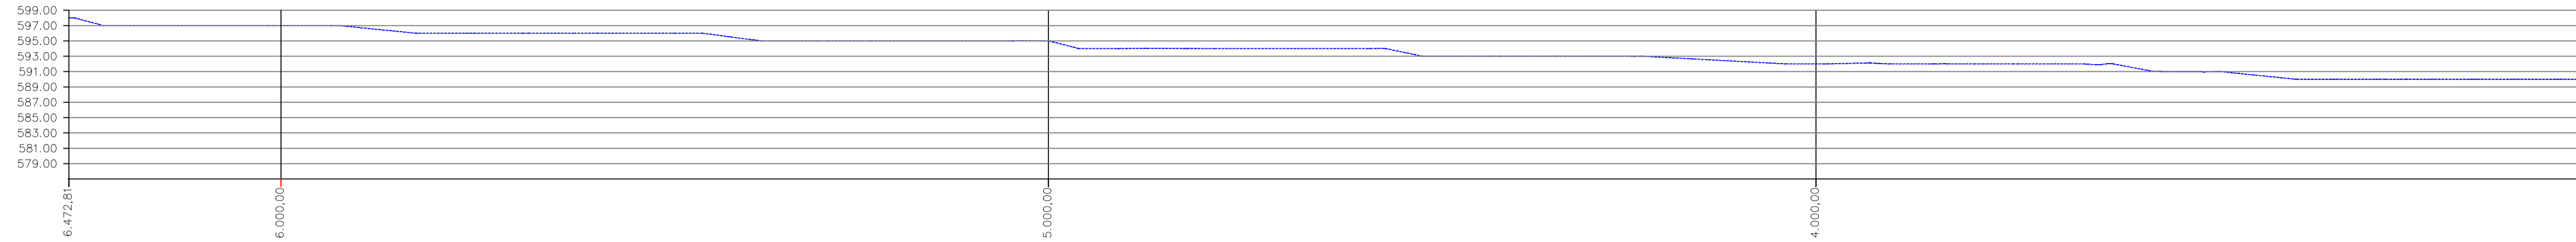

**Legenda**

- Cercas: — x — x —
- Eixo Voçoroca: ~~~~~
- Estradas: - - - - -
- Edificações: [Red rectangle symbol]
- Bacias de Captação d'Águas Superficiais: [Blue circle symbol]
- Cursos d'Água: ———

Empreendimento: <b>AGÊNCIA PEIXE VIVO</b> <b>AGÊNCIA DE BACIA HIDROGRÁFICA</b> 		
Conteúdo: ANEXO II - PERFIL LONGITUDINAL DO TALVEGUE DE INUNDAÇÃO		
Projeto: OBRAS E SERVIÇOS PARA A RECUPERAÇÃO HIDROAMBIENTAL NA BACIA DO RIO VERDE GRANDE, MUNICÍPIO DE MIRABELA/MG		
Municípios: Montes Claros / Mirabela	Estado: Minas Gerais	Denominação: Barramento Água Limpa
Escala: 1:2.000	Formato: A1	Data: Agosto de 2021
Localização: Rio Canabrava		Folha: 01
Empresa responsável pela elaboração: <b>SASDELLI CONSULTORIA E PLANEJAMENTO AMBIENTAL LTDA</b> 		
Membro da equipe técnica: José Henrique dos Santos	Formação: Engenheiro Civil CREA MG 148238/D	Atuação no projeto: Engenheiro Civil
João Marcos Rezende Sasdelli Gonçalves	Engenheiro Florestal CREA MG 207756/D	Topógrafo
Ana Carolina Toledo Rocha Sasdelli	Engenheira Ambiental CREA MG 251055/D	Mobilizador social