


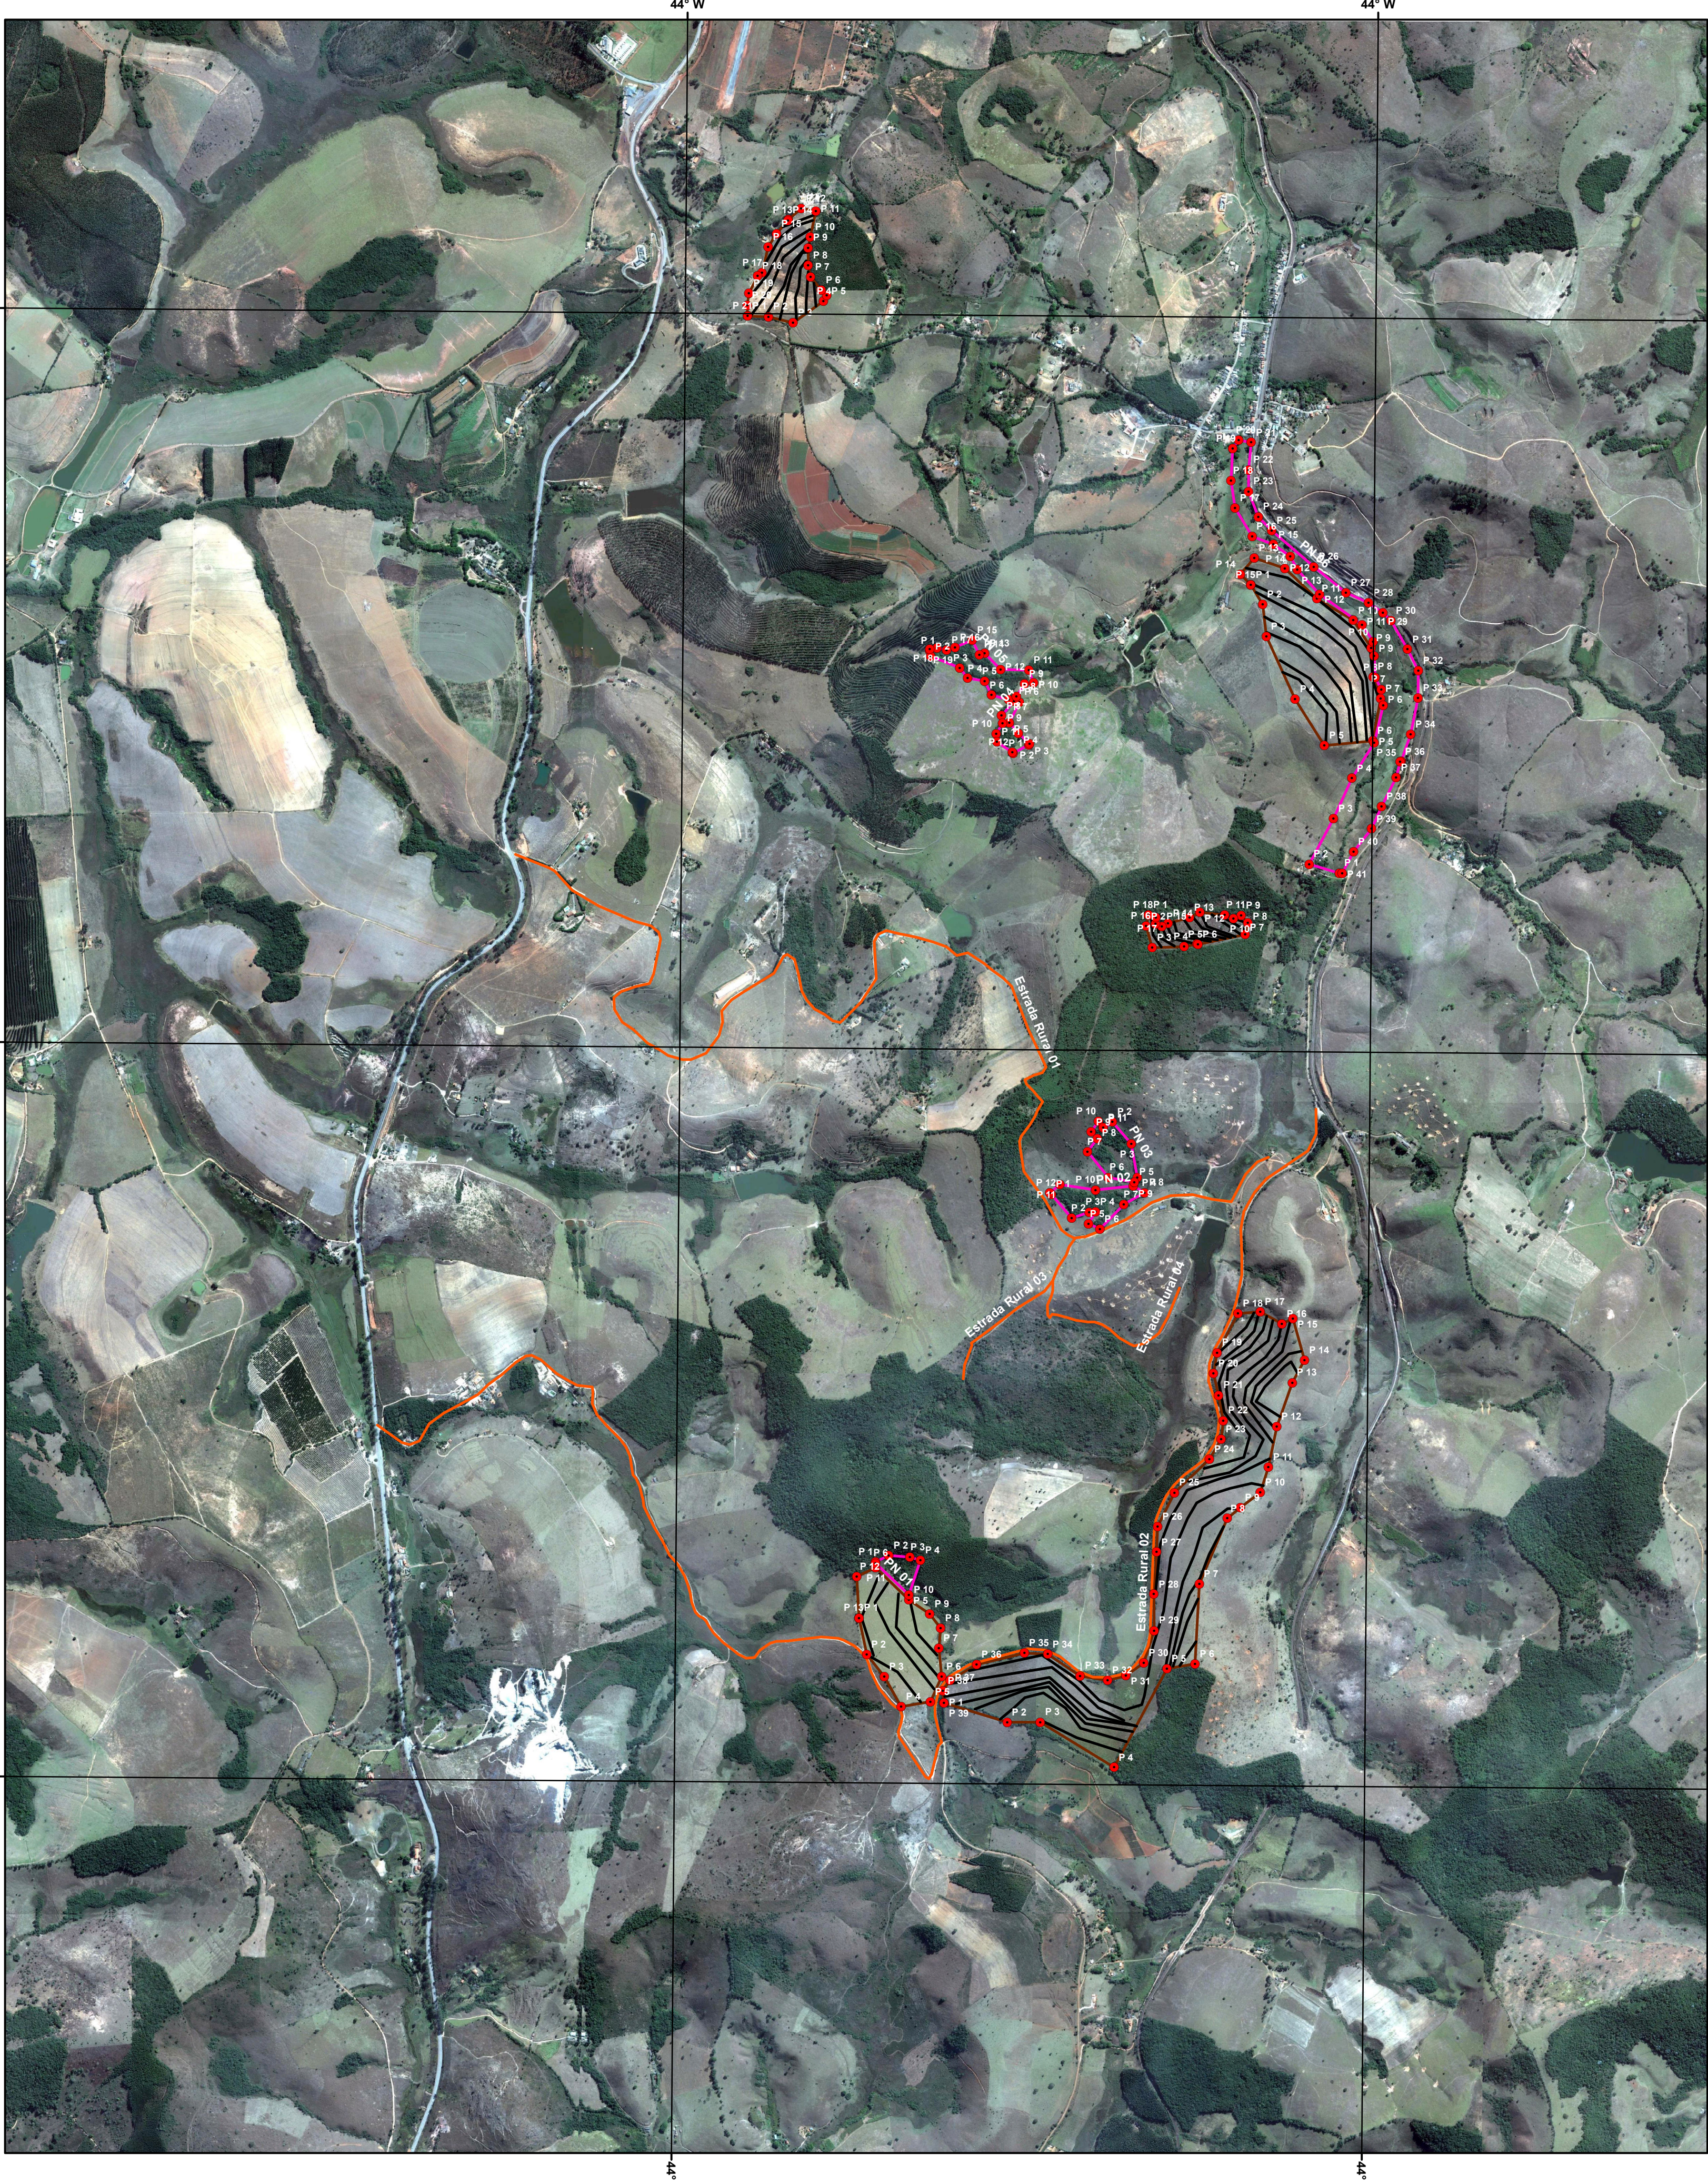

TERRACEAMENTO

TERRAÇO

ADEQUAÇÃO DE ESTRADAS RURAIS

PROTEÇÃO DE NASCENTES

P1 - PONTOS DAS COORDENADAS

1 – TERRACEAMENTO

FIGURA 1 – ESQUEMA DE TERRAÇO

FIGURA 2 – DISTÂNCIA ENTRE OS TERRAÇOS

2 – PROTEÇÃO DE NASCENTES

FIGURA 4 – ESQUEMA DA CERCA

3 – ADEQUAÇÃO DE ESTRADAS RURAIS

FIGURA 5 – ESQUEMA DA ESTRADA APÓS ADEQUAÇÃO DA FAIXA DE ROLAGEM

FIGURA 6 – ESQUEMA DA LOMBADA

FIGURA 7 – ESQUEMA DA ESTRADA APÓS ADEQUAÇÃO

LOCALIZAÇÃO

ÁREA DO PROJETO

PROJETO DE RECUPERAÇÃO HIDROAMBIENTAL NA SUB-BACIA DO RIO BANANEIRAS, CONSELHEIRO LAFAIETE/MG

ASSOCIAÇÃO EXECUTIVA DE APOIO À GESTÃO DE BACIAS HIDROGRÁFICAS AGB PEIXE VIVO.

FONTE:

IMAGEM DE SATELITE DO GOOGLE EARTH
LEVANTAMENTO DE CAMPO TCBR 20 OUT/2011 a MAI 2012

ESCALA/PROJEÇÃO

1:15.000

SISTEMA DE COORDENADA GEOGRÁFICA: WGS 1984 UTM ZONA 23 SUL
PROJEÇÃO TRANSVERSA DE MERCATOR